


Aprobado por la alcaldia.
San Sebastian 11 de Agosto de 1906.
El Sr.

Monseñor

Escala 0.05 p.m

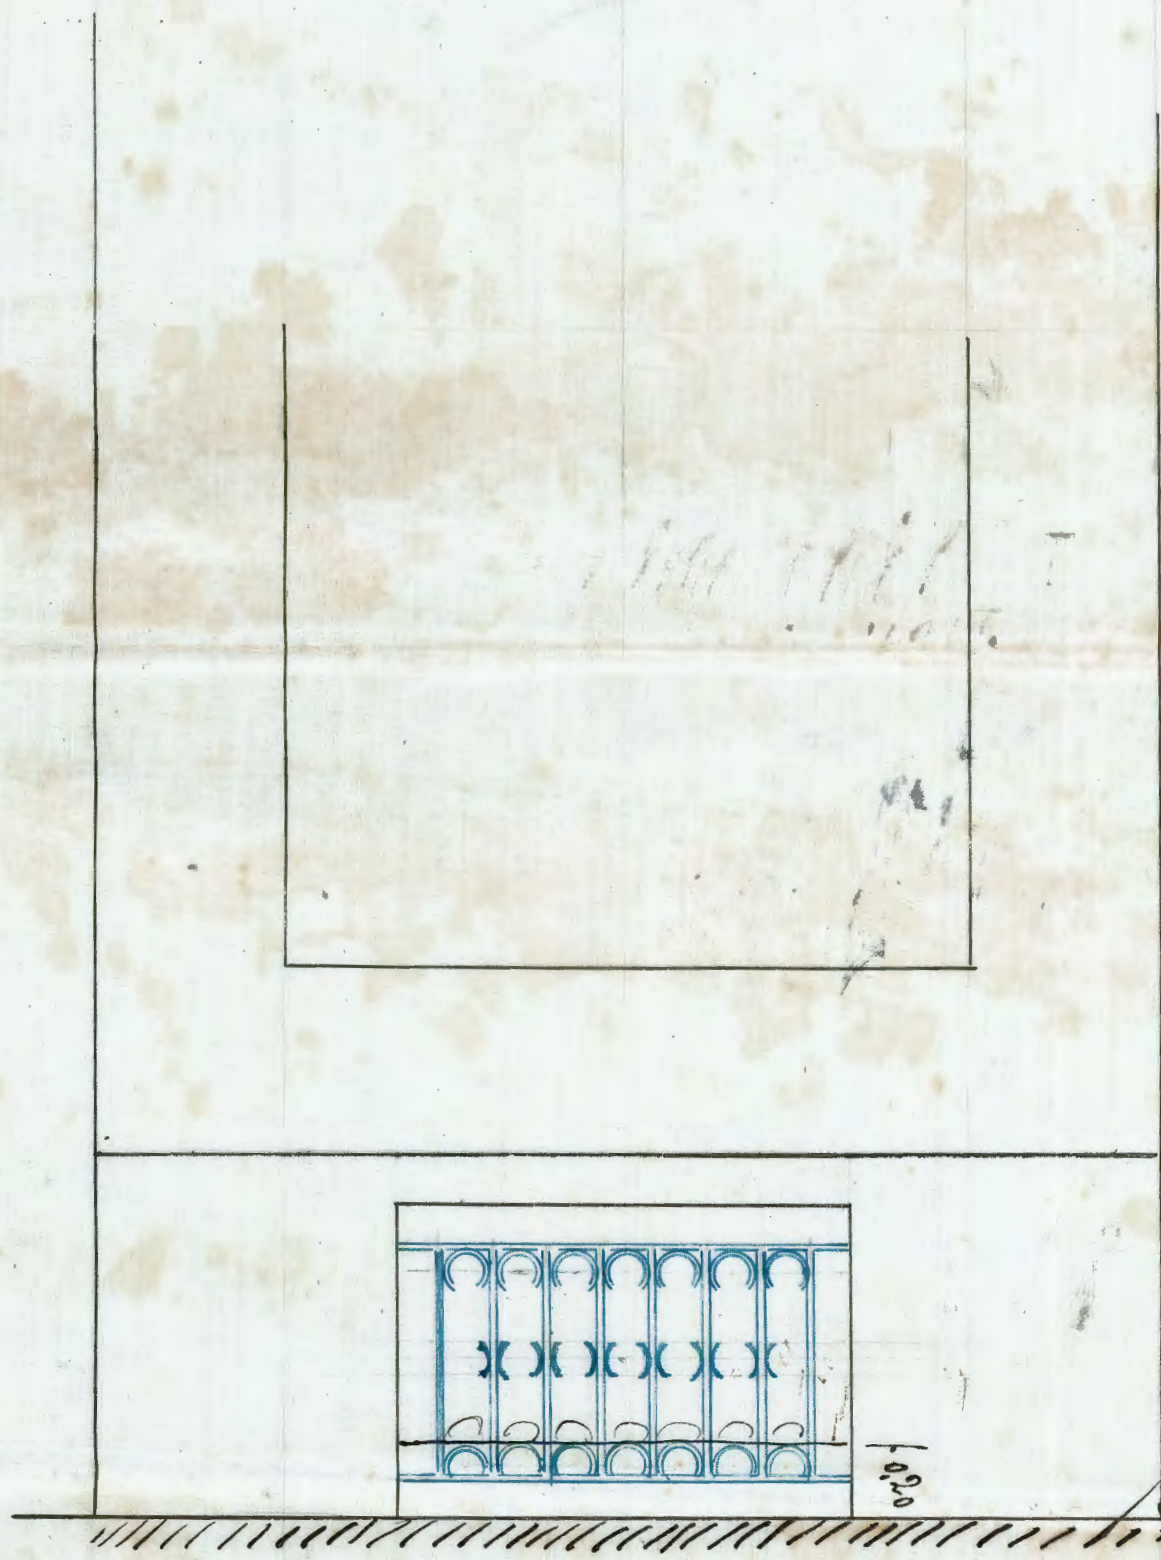

Casa de la avenida - n° 18 -
Escritorio Brunet.

RAMON CORTAZAR
ARQUITECTO

San Sebastian