




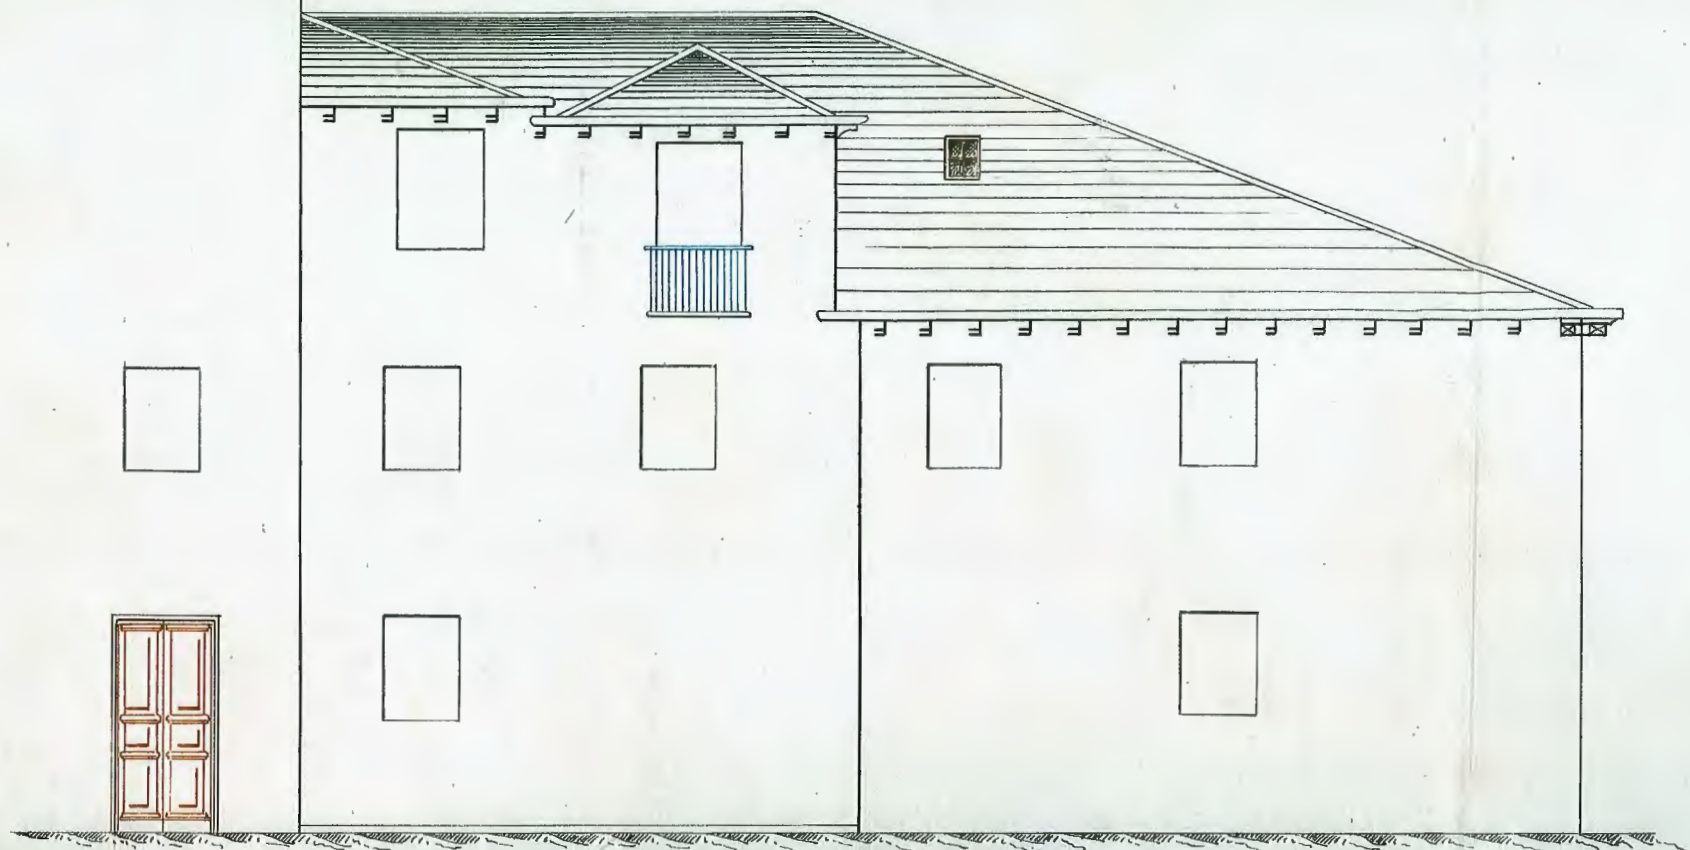


Fachada a la calle de San Juan.

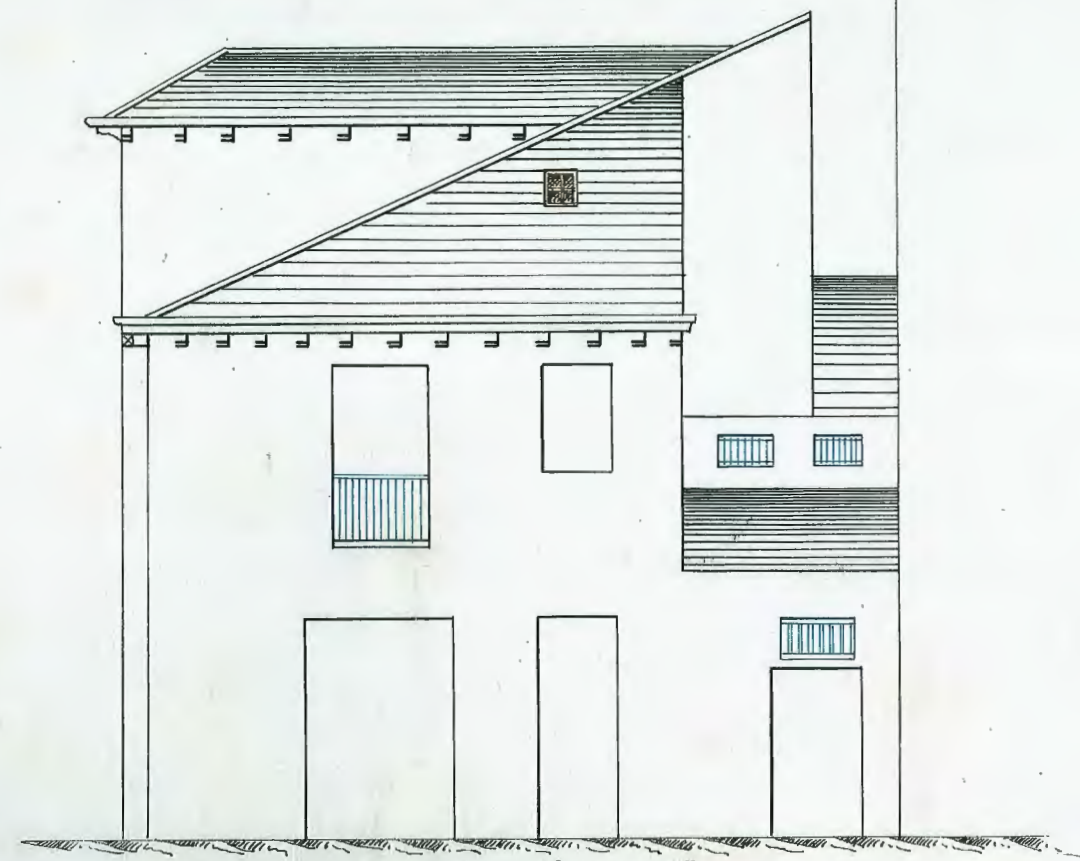

Fachada a la calle de San Vicente.

Aspecto de las fachadas antes de la reforma.

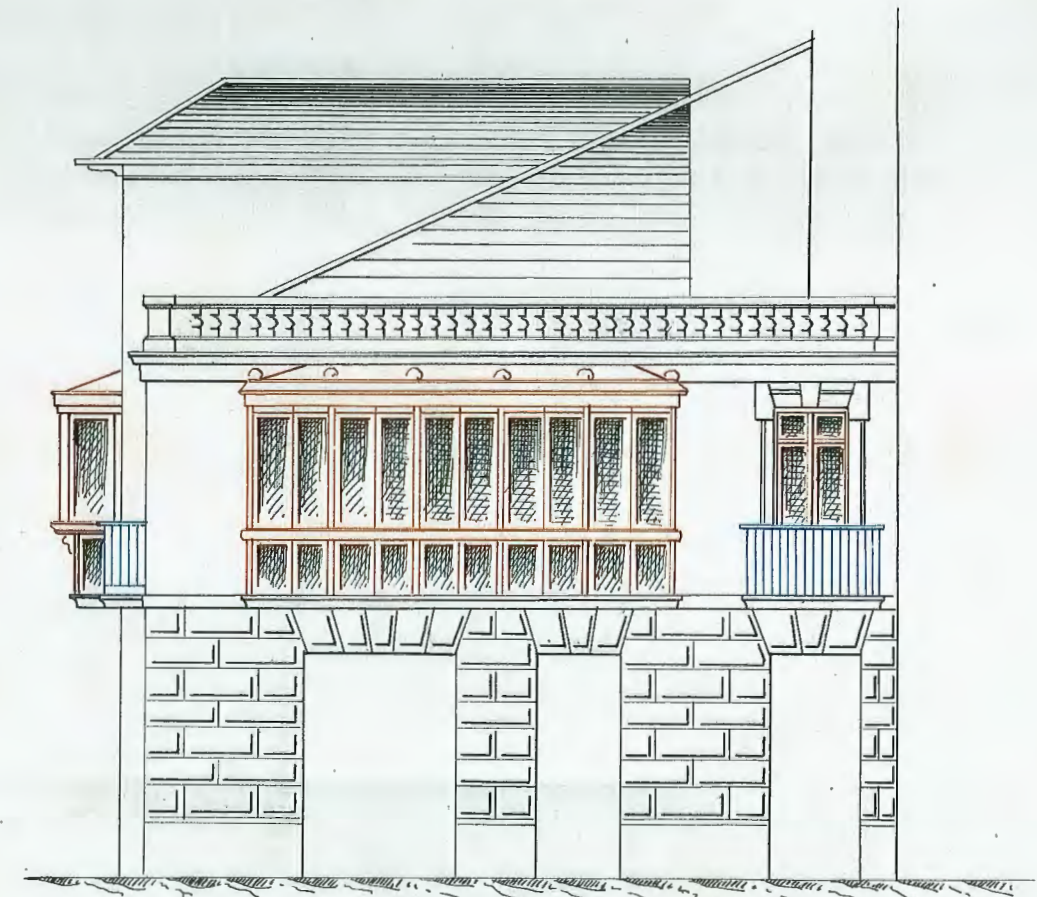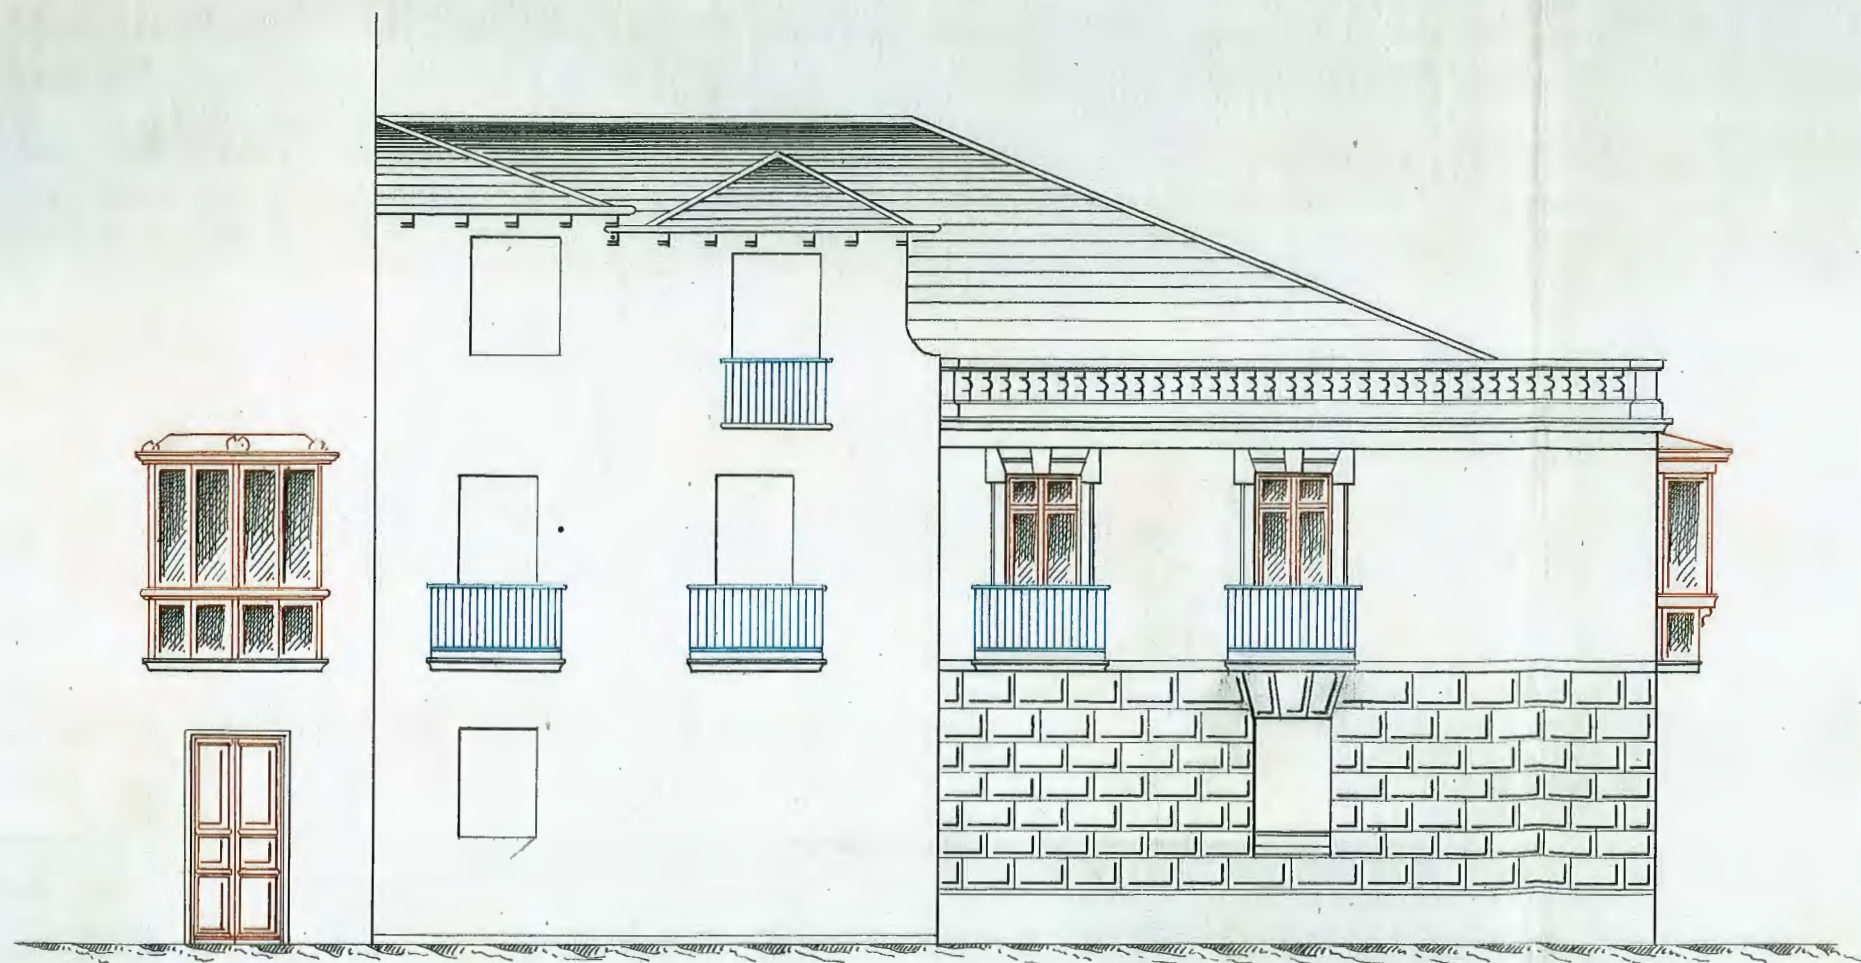

Aspecto de las fachadas una vez reformadas.

*Aprobado por la Alcaldía
San Sebastián 29 de Noviembre, 1905.*

El Sr. D. ...

V. 90

San Sebastián 12 de Noviembre de 1905