


Plano de un mirador en la casa propiedad de
 D Francisco Brunet
 Calle de San Juan N° 15 esquina a la de Niño

San Sebastián 3 de Mayo 1898.
 Aprobado en sesión de este d.
 En chancillería
 El Subscripción
 Notario del lugar


ELEVACION

2,40

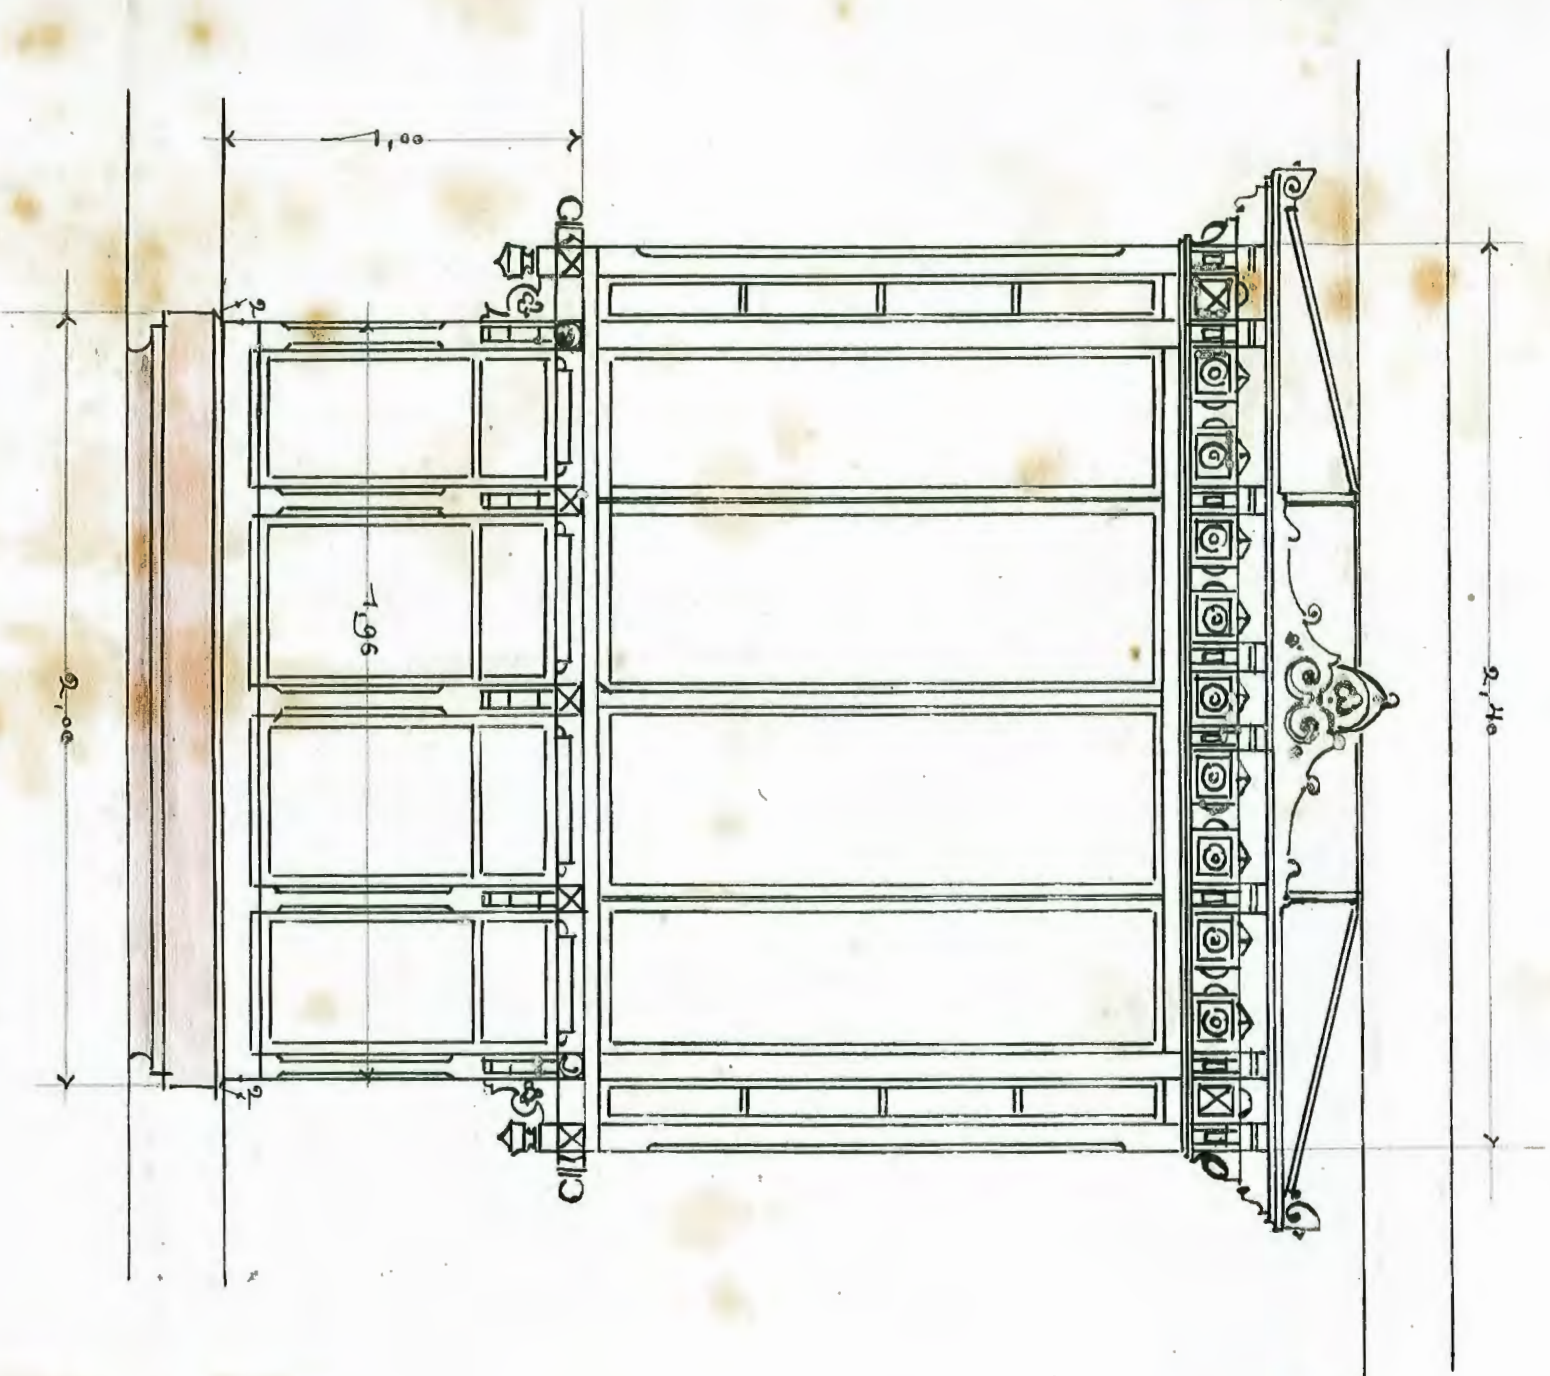


CORTE TRASVERSAL


3,05

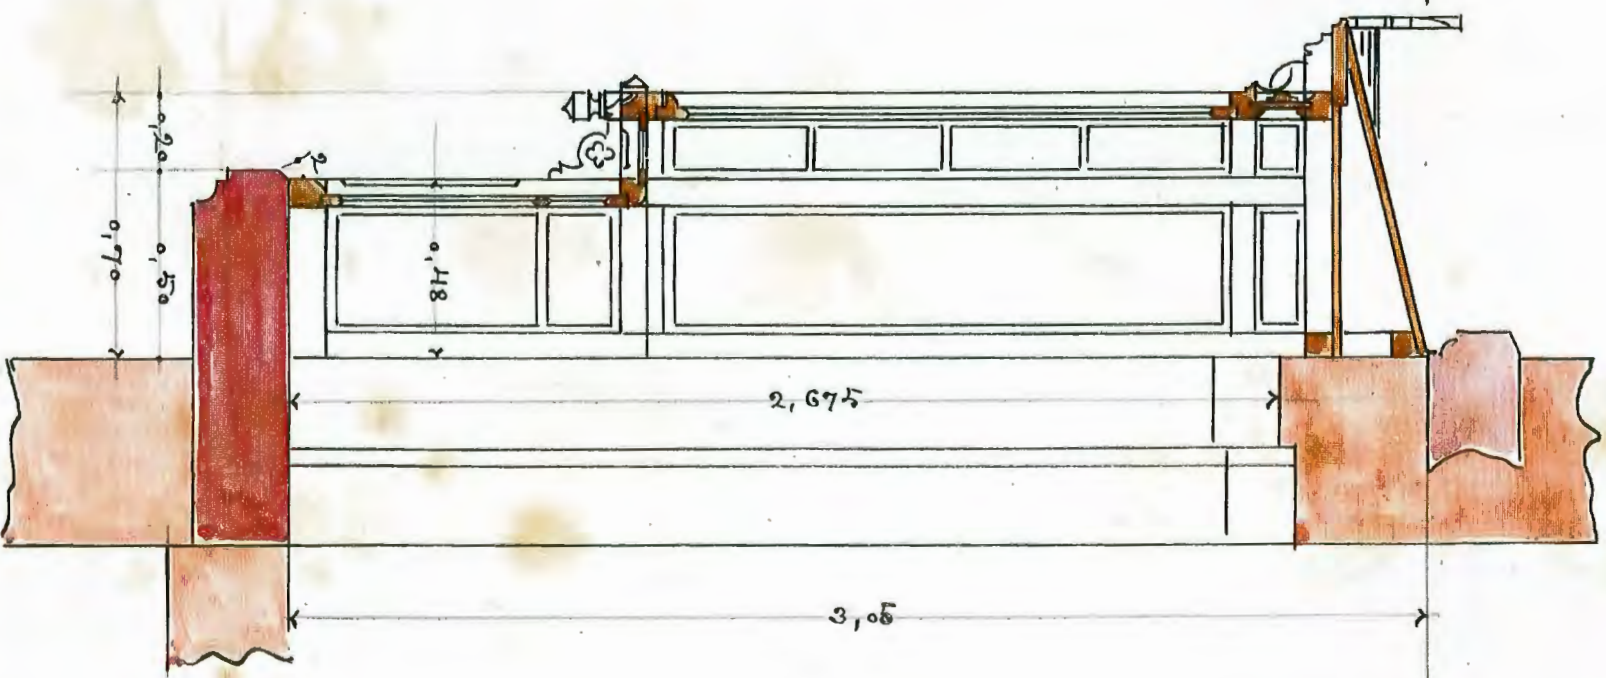

PLANTA

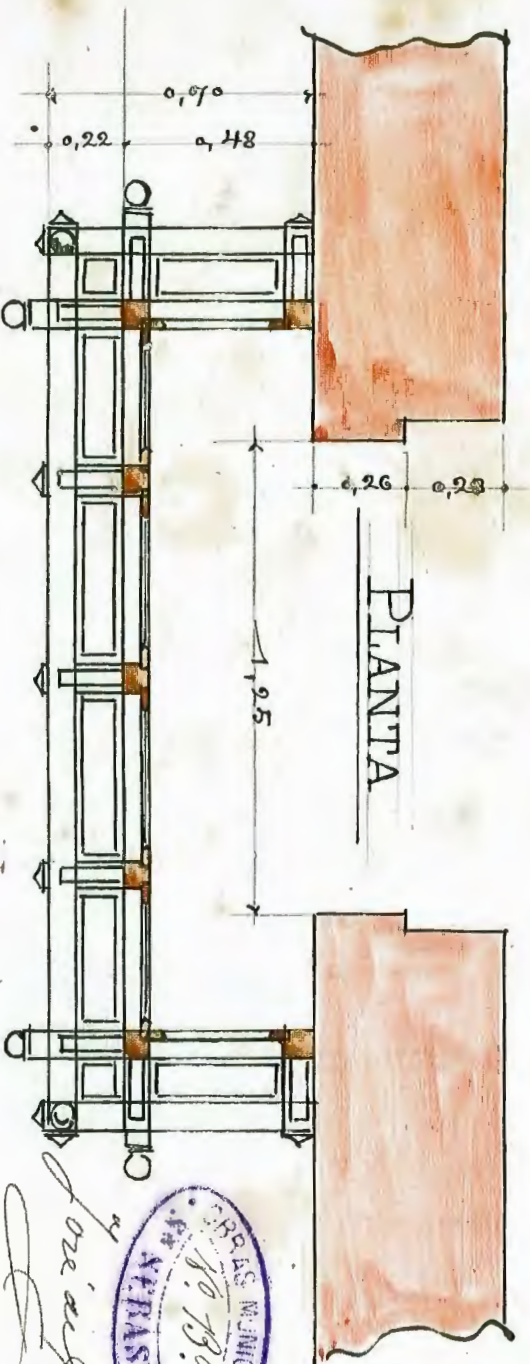

ESCALA DE 5' POR METRO.

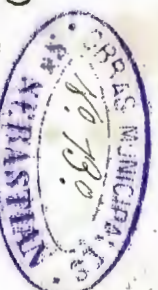

J. M. ARASTI